


1F

会場図 1

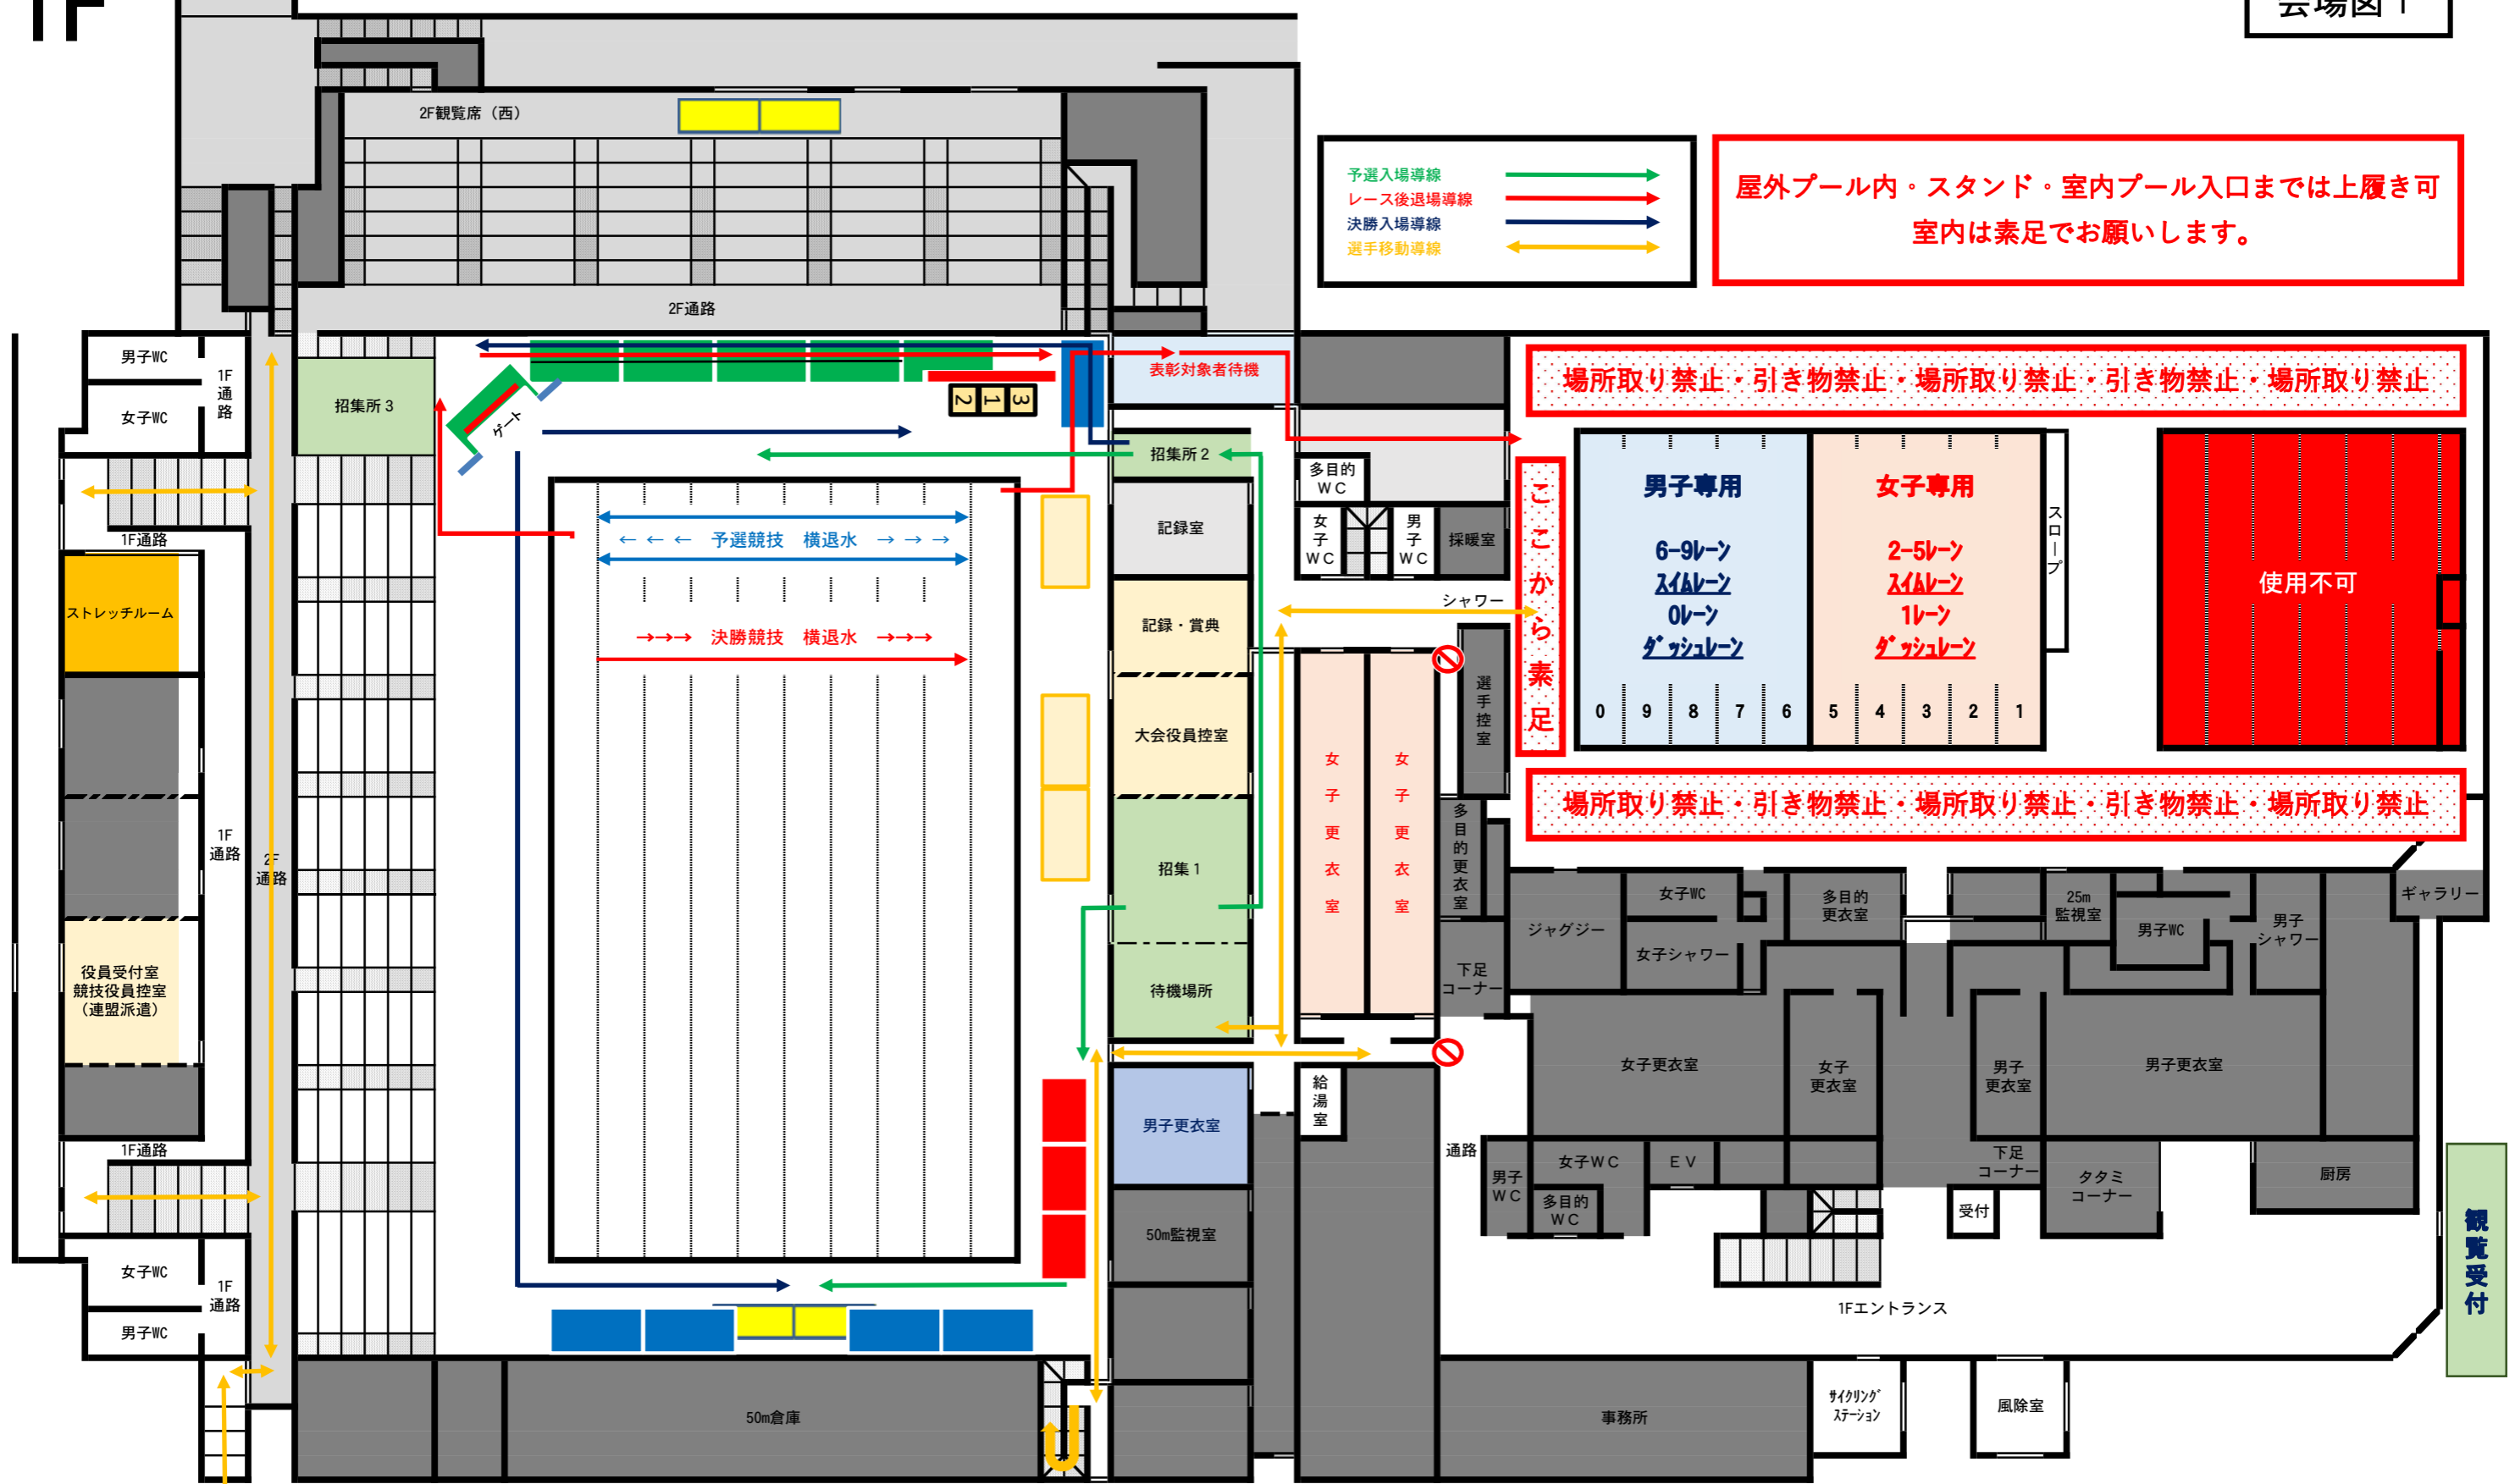

予選入場導線 (Green arrow)
 レース後退場導線 (Red arrow)
 決勝入場導線 (Blue arrow)
 選手移動導線 (Yellow arrow)

屋外プール内・スタンド・室内プール入口までは上履き可
 室内は素足でお願いします。

場所取り禁止・引き物禁止・場所取り禁止・引き物禁止・場所取り禁止

男子専用			女子専用						
6-9レーン	2-5レーン		2-5レーン	1レーン					
スイムレーン	スイムレーン		スイムレーン	ダッシュレーン					
0レーン	0レーン		ダッシュレーン						
0	9	8	7	6	5	4	3	2	1

使用不可

場所取り禁止・引き物禁止・場所取り禁止・引き物禁止・場所取り禁止

選手入退場口 チーム 受付

観覧受付